

**Agenzia delle Entrate**  
**CATASTO FABBRICATI**  
**Ufficio Provinciale di**  
**Bologna**

Dichiarazione protocollo n. BO0148675 del 18/07/2025

Comune di Pianoro

Via Gramsci A.

civ. 3/0

Identificativi Catastali:

Sezione:

Foglio: 44

Particella: 1916

Subalterno: 54

Compilata da:  
Romagnoli Mirco

Iscritto all'albo:  
Geometri


Prov. Bologna

N. 2993

Planimetria

Scheda n. 1

Scala 1:200

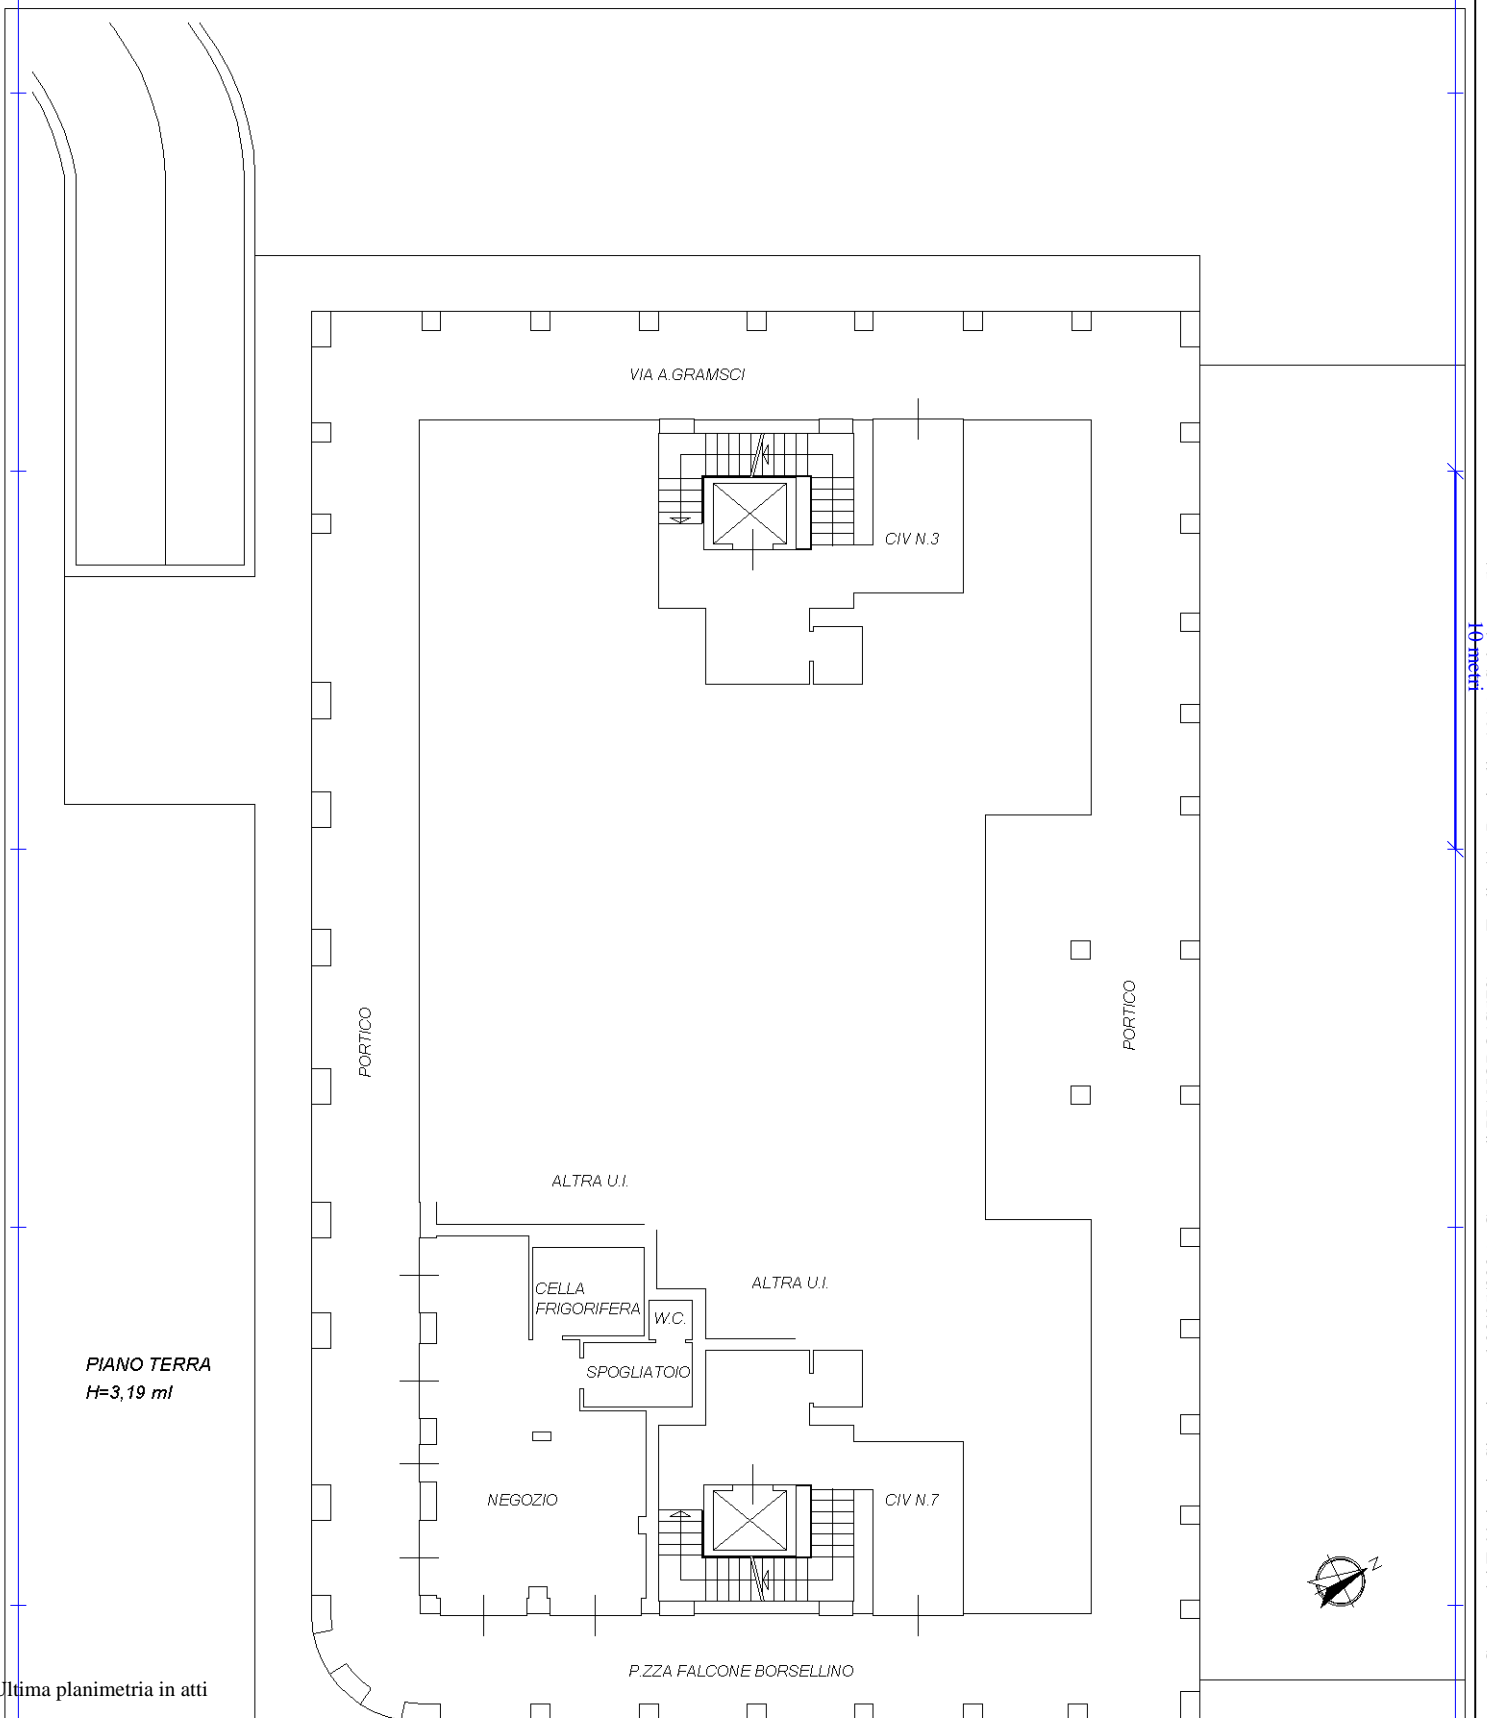

Catasto dei Fabbricati - Situazione al 28/05/2026 - Comune di PIANORO(G570) - < Foglio 44 - Particella 1916 - Subalterno 54 >  
VIA ANTONIO GRAMSCI n. 3/0 Piano T

Ultima planimetria in atti