Comune di Pianoro
Bologna

UNIONE DEI COMUNI SAVENA - IDICE

CITTÀ METROPOLITANA DI BOLOGNA

# COMUNE DI PIANORO

CITTA' METROPOLITANA DI BOLOGNA

## PROGETTO DEFINITIVO
## PER LA REALIZZAZIONE DI UN PERCORSO CICLOPEDONALE NEL PARCO FLUVIALE DEL TORRENTE SAVENA


PROGETTISTI:

Ing. Pierpaolo Freo

SAPERE TECNICO
Via San Donato 85
40127 Bologna
tel +39 051 331037
studio@saperetecnico.it

COLLABORATORI:

Dott. Ing. Ettore Volta Beccadelli Grimaldi
Via Carlo Goldoni 16
40033 Casalecchio di Reno, Bologna
+39 051 18899096
evbg@fastewbnet.it - ettore.volta@unibo.it

Ing. Michela Campesato
Via del Piano 2758
40059 Medicina, Bologna
+39 333 8963201
michela.campesato@gmail.com

Ing. Francesca Ricchiuto
Via San Donato 85
40127 Bologna
tel +39 051 331037
studio@saperetecnico.it

Ing. Matteo Emmi
Via Cracovia 17/C
40139 Bologna
+39 347 2583580
ing.emmi@fastwebnet.it


COMMITTENTE:
Comune di Pianoro
Piazza dei Martiri 1
40065 Pianoro (BO)

IL SINDACO:
Gabriele Minghetti

RESPONSABILE UNICO DEL PROCEDIMENTO:
Arch. Loredana Maniscalco

COLLABORATORE:
Geom. Fabio Guidetti

ELABORATO N.

**PD_SP 2**

Stato di progetto: planimetria zona 2 Junior

DATA: MARZO 2018

SCALA: 1:500

| AGGIORNAMENTI | | | |
|---|---|---|---|
| Data | | | |
| Tecnico | | | |

Sostituisce dis.:

Sostituito da:

LEGENDA TAVOLE 2.18 E 2.19 "ZONIZZAZIONE TORRENTE SAVENA" - PIANO STRALCIO PER L'ASSETTO IDROGEOLOGICO - ANNO 2002

- ALVEO ATTIVO ZONIZZATO DEL RETICOLO IDROGRAFICO PRINCIPALE E SECONDARIO (ART. 15)
- FASCE DI PERTINENZA FLUVIALE (ART.18)

LEGENDA STATO DI FATTO

- TORRENTE SAVENA
- VIABILITA' PRINCIPALE
- PUNTI DI INTERESSE
- PISTA CICLABILE ESISTENTE
- FERROVIA
- RETE SCARICATORE A GRAVITA' (CARTOGRAFIA HERA)
- RETE BIANCA A GRAVITA' (CARTOGRAFIA HERA)
- PUNTO DI SCARICO RETE SCARICATORE (CARTOGRAFIA HERA)
- PUNTO DI SCARICO RETE BIANCA (CARTOGRAFIA HERA)
- AREA INTERESSATA DAL TRACCIATO DELLO SCARICO DA BONIFICARE

LEGENDA PROGETTO

- QUOTA DELLO STATO DI FATTO
- QUOTA DELLO STATO DI PROGETTO
- TRACCIATO PISTA ILLUMINATO DA PUBBLICA ILLUMINAZIONE ESISTENTE
- ATTRAVERSAMENTO SCARICO DEI FOSSI DI GUARDIA DEL PERCORSO CICLOPEDONALE ∅ 400 mm IN PVC SERIE SN8, PENDENZA MINIMA 2%
- NUOVA BARRIERA DI CONTENIMENTO
- BARRIERA DI CONTENIMENTO O PARAPETTO ESISTENTE DA ADEGUARE ALLE VIGENTI NORMATIVE
- SEZIONE TIPOLOGICA A
- SEZIONE TIPOLOGICA B
- SEZIONE TIPOLOGICA C
- SEZIONE TIPOLOGICA D

NOTA

Laddove il riporto di terreno supera 1,5 metri di altezza è da intendersi in terra rinforzata con elementi geosintetici (geogriglie o geotessili).

**LEGENDA SIMBOLI IMPIANTO PUBBLICA ILLUMINAZIONE**
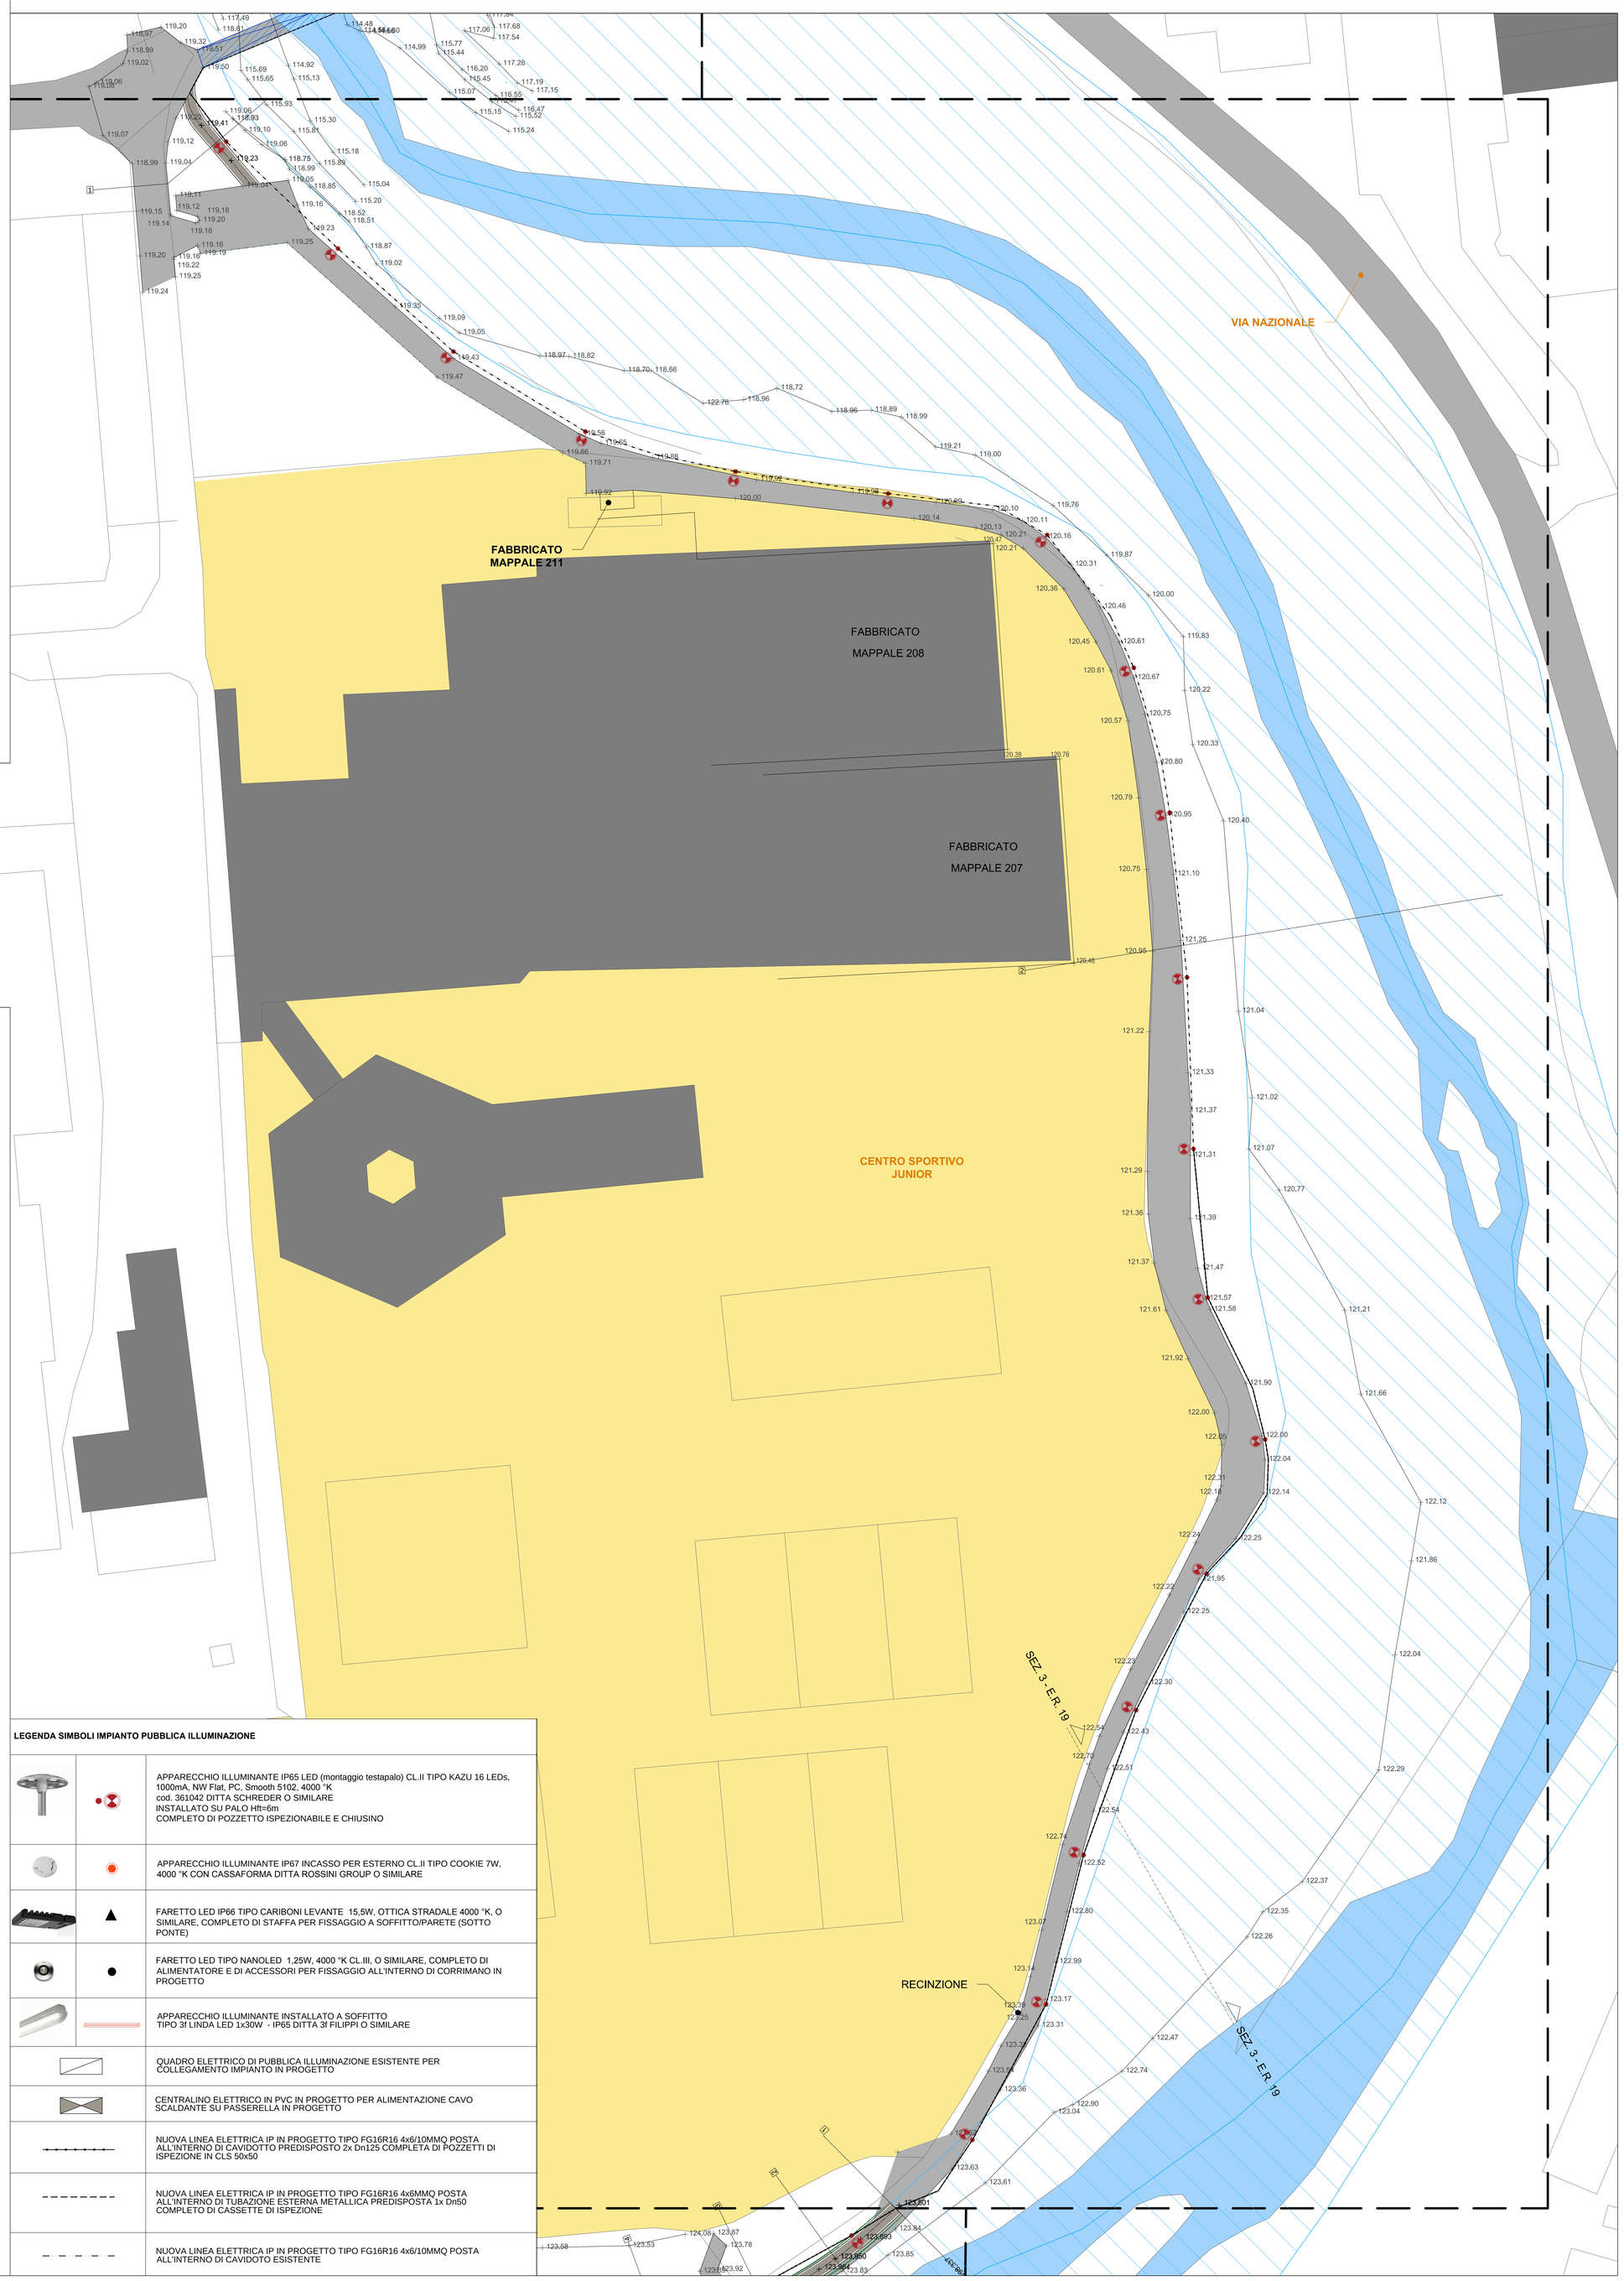
| | |
|---|---|
|  | APPARECCHIO ILLUMINANTE IP65 LED (montaggio testapalo) CL.II TIPO KAZU 16 LEDs, 1000mA, NW Flat, PC, Smooth 5102, 4000 °K<br>cod. 361042 DITTA SCHREDER O SIMILARE<br>INSTALLATO SU PALO Hft=6m<br>COMPLETO DI POZZETTO ISPEZIONABILE E CHIUSINO |
|  | APPARECCHIO ILLUMINANTE IP67 INCASSO PER ESTERNO CL.II TIPO COOKIE 7W, 4000 °K CON CASSAFORMA DITTA ROSSINI GROUP O SIMILARE |
|  | FARETTO LED IP66 TIPO CARIBONI LEVANTE 15,5W, OTTICA STRADALE 4000 °K, O SIMILARE, COMPLETO DI STAFFA PER FISSAGGIO A SOFFITTO/PARETE (SOTTO PONTE) |
|  | FARETTO LED TIPO NANOLED 1,25W, 4000 °K CL.III, O SIMILARE, COMPLETO DI ALIMENTATORE E DI ACCESSORI PER FISSAGGIO ALL'INTERNO DI CORRIMANO IN PROGETTO |
|  | APPARECCHIO ILLUMINANTE INSTALLATO A SOFFITTO<br>TIPO 3f LINDA LED 1x30W - IP65 DITTA 3f FILIPPI O SIMILARE |
| | QUADRO ELETTRICO DI PUBBLICA ILLUMINAZIONE ESISTENTE PER COLLEGAMENTO IMPIANTO IN PROGETTO |
| | CENTRALINO ELETTRICO IN PVC IN PROGETTO PER ALIMENTAZIONE CAVO SCALDANTE SU PASSERELLA IN PROGETTO |
| | NUOVA LINEA ELETTRICA IP IN PROGETTO TIPO FG16R16 4x6/10MMQ POSTA ALL'INTERNO DI CAVIDOTTO PREDISPOSTO 2x Dn125 COMPLETA DI POZZETTI DI ISPEZIONE IN CLS 50x50 |
| | NUOVA LINEA ELETTRICA IP IN PROGETTO TIPO FG16R16 4x6MMQ POSTA ALL'INTERNO DI TUBAZIONE ESTERNA METALLICA PREDISPOSTA 1x Dn50 COMPLETO DI CASSETTE DI ISPEZIONE |
| | NUOVA LINEA ELETTRICA IP IN PROGETTO TIPO FG16R16 4x6/10MMQ POSTA ALL'INTERNO DI CAVIDOTO ESISTENTE |