

Agenzia delle Entrate
CATASTO FABBRICATI
Ufficio Provinciale di
Bologna

Dichiarazione protocollo n. BO0157434 del 06/08/2025

Comune di Pianoro

Via Gramsci A.

civ. 3-H

Identificativi Catastali:

Sezione:

Foglio: 44

Particella: 1916

Subalterno: 52

Compilata da:
Paradiso Michele AlessandroIscritto all'albo:
Ingegneri

Prov. Bologna


N. 8864A

Pianiometria

Scheda n. 1 Scala 1:200

PIANO TERRA
H = 3.15 m

CORTE COMUNE

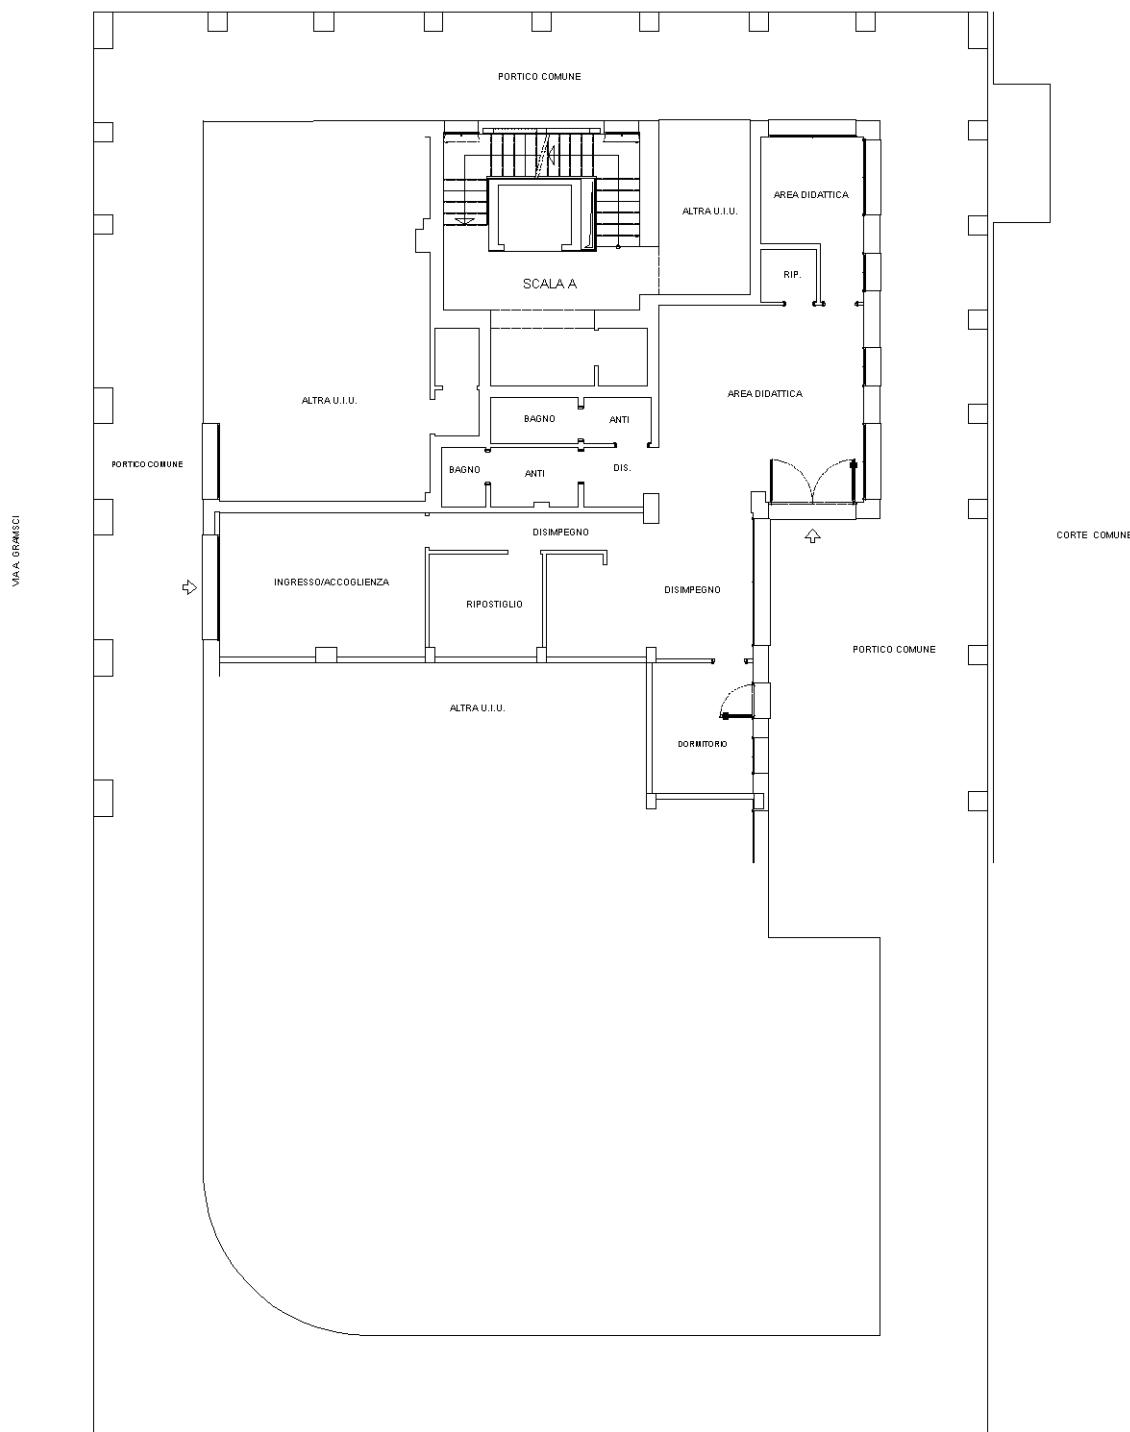

Z