

COMUNE DI PIANORO

CITTA' METROPOLITANA DI BOLOGNA

PROGETTO DEFINITIVO

PER LA REALIZZAZIONE DI UN PERCORSO

CICLOPEDONALE

NEL PARCO FLUVIALE

DEL TORRENTE SAVENA

PROGETTISTI:

Ing. Pierpaolo Freo



Via San Donato 85
40127 Bologna
tel +39 051 331037
studio@saperetecnico.it

COLLABORATORI:

Dott. Ing. Ettore Volta Beccadelli Grimaldi

Via Carlo Goldoni 16
40033 Casalecchio di Reno, Bologna
+39 051 18899096
evag@fastwebnet.it - etttore.volta@unibo.it

Ing. Michela Campesato

Via del Piano 2758
40059 Medicina, Bologna
+39 333 8963201
michela.campesato@gmail.com

Ing. Francesca Ricchiuto

Via San Donato 85
40127 Bologna
tel +39 051 331037
studio@saperetecnico.it

Ing. Matteo Emmi

Via Gracovia 17/C
40139 Bologna
+39 347 2583580
ing.emmi@fastwebnet.it

COMMITTENTE:

Comune di Pianoro

Piazza dei Martiri 1
40065 Pianoro (BO)

IL SINDACO:

Gabriele Minghetti

RESPONSABILE UNICO
DEL PROCEDIMENTO:

Arch. Loredana Maniscalco

COLLABORATORE:

Geom. Fabio Guidetti

ELABORATO N.

PD_PE 11

Piano particellare di
esproprio:
perimetro di intervento su
estratto di mappa
catastale
zona 11 - Piastrella

DATA:

MARZO 2018

SCALA:

1:1000

AGGIORNAMENTI

Data			
Tecnico			
Sostituisce dis.:			
Sostituito da:			

NOTE:

- Sono presenti scostamenti di piccola entità tra il perimetro di intervento e i confini catastali ritenuti non significativi per la tipologia di intervento.
- Le aree in esproprio indicate sono da intendersi effettivo ingombro della pista sui mappali attraversati.
- La perimetrazione ufficiale verrà definita in sede di progettazione esecutiva e a seguito di accordi tra l'amministrazione comunale e i privati interessati.

LEGENDA:

perimetro intervento


superficie in esproprio

superficie di proprietà del Comune

superficie di proprietà della Provincia

superficie di proprietà del Demanio

superficie di proprietà di Rete Ferroviaria Italiana S.p.a.

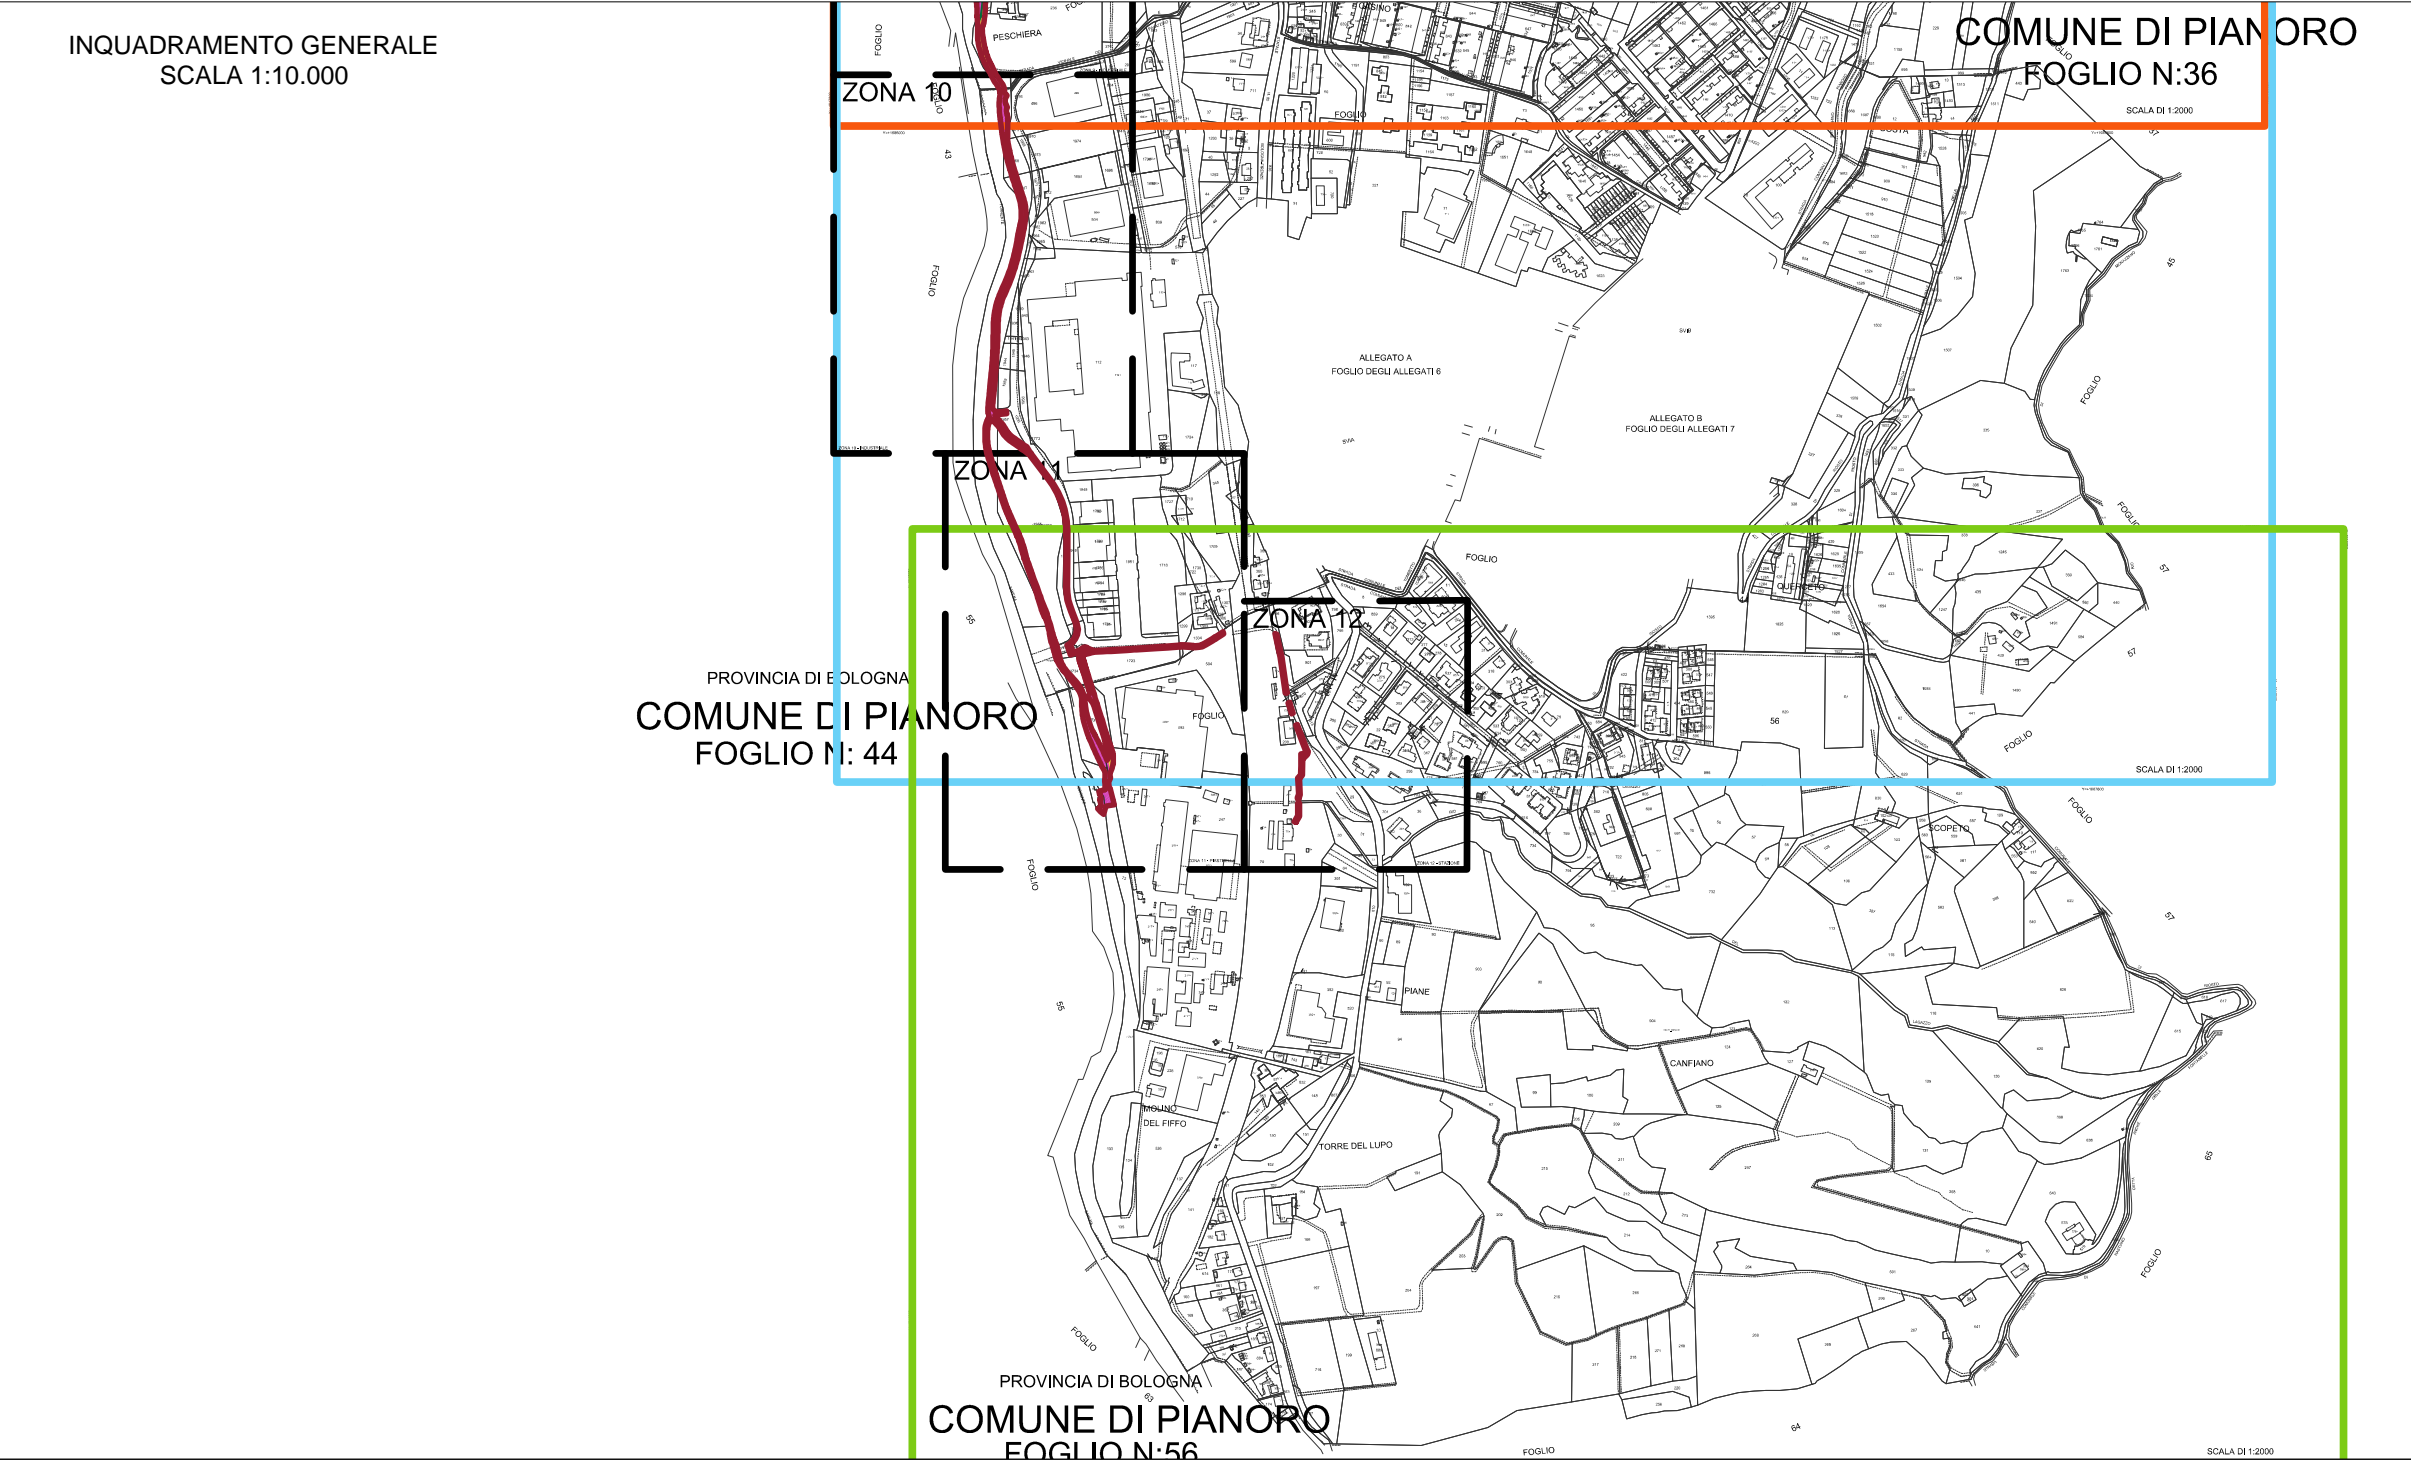

ZONA 10 - INDUSTRIALE

X=4917200

Y=1686200

SAVENA

ACQUA

TORRENTE

FOGLIO

ZONA 11 - PIASTRELLA

FOGL