Comune di Pianoro
Bologna

UNIONE DEI COMUNI SAVENA - IDICE

CITTÀ METROPOLITANA DI BOLOGNA

COMUNE DI PIANORO

CITTA' METROPOLITANA DI BOLOGNA

PROGETTO DEFINITIVO
PER LA REALIZZAZIONE DI UN PERCORSO CICLOPEDONALE NEL PARCO FLUVIALE DEL TORRENTE SAVENA

PROGETTISTI:

Ing. Pierpaolo Freo

SAPERE TECNICO

Via San Donato 85
40127 Bologna
tel +39 051 331037
studio@saperetecnico.it

COLLABORATORI:

Dott. Ing. Ettore Volta Beccadelli Grimaldi
Via Carlo Goldoni 16
40033 Casalecchio di Reno, Bologna
+39 051 18899096
evbg@fastewbnet.it - ettore.volta@unibo.it

Ing. Michela Campesato
Via del Piano 2758
40059 Medicina, Bologna
+39 333 8963201
michela.campesato@gmail.com

Ing. Francesca Ricchiuto
Via San Donato 85
40127 Bologna
tel +39 051 331037
studio@saperetecnico.it

Ing. Matteo Emmi
Via Cracovia 17/C
40139 Bologna
+39 347 2583580
ing.emmi@fastwebnet.it

COMMITTENTE:
Comune di Pianoro
Piazza dei Martiri 1
40065 Pianoro (BO)

IL SINDACO:
Gabriele Minghetti

RESPONSABILE UNICO DEL PROCEDIMENTO:
Arch. Loredana Maniscalco

COLLABORATORE:
Geom. Fabio Guidetti

ELABORATO N.

PD_SP 35

Stato di progetto:
profilo longitudinale
zona 10 Industriale

DATA: MARZO 2018

SCALA: SCALA QUOTE 1:100 SCALA DISTANZE 1:1000

AGGIORNAMENTI				
Data				
Tecnico				

Sostituisce dis.:

Sostituito da:

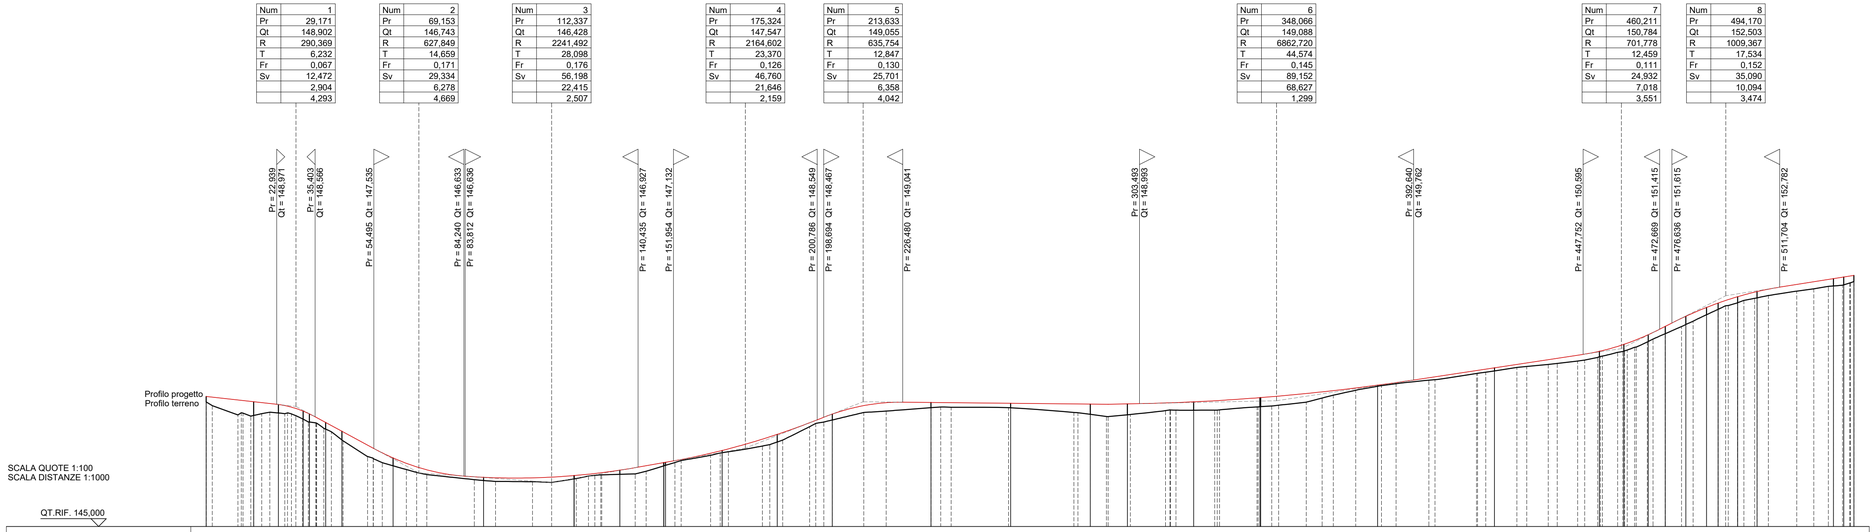

SCALA QUOTE 1:100
SCALA DISTANZE 1:1000

QT.RIF. 145,000

LIVELLETTE	DIFF. DI QUOTA / DISTANZA / PENDENZA	h = -0,323 L = 29,171 i = -0,011	h = -2,159 L = 39,982 i = -0,054	h = -0,315 L = 43,184 i = -0,007	h = 1,119 L = 62,987 i = 0,018	h = 1,508 L = 38,309 i = 0,039	h = -0,084 L = 79,651 i = -0,001	h = 0,117 L = 54,783 i = 0,002	h = 1,696 L = 112,144 i = 0,015	h = 1,719 L = 33,959 i = 0,051	h = 0,662 L = 41,659 i = 0,016

Num	1	2	3	4	5	6	7	8
Pr	29,171	69,153	112,337	175,324	213,633	348,066	460,211	494,170
Qt	148,902	146,743	146,428	147,547	149,055	149,088	150,784	152,503
R	290,369	627,849	2241,492	2164,602	635,754	6862,720	701,778	1009,367
T	6,232	14,659	28,098	23,370	12,847	44,574	12,459	17,534
Fr	0,067	0,171	0,176	0,126	0,130	0,145	0,111	0,152
Sv	12,472	29,334	56,198	46,760	25,701	89,152	24,932	35,090
	2,904	6,278	22,415	21,646	6,358	68,627	7,018	10,094
	4,293	4,669	2,507	2,159	4,042	1,299	3,551	3,474

NUMERO SEZIONI	1	2	3	4	6	7	8	9	10	12	13	16	17	18	19	20	21	22	23	24	26	27	28	29	30	31	32	33	34	35	36	37	38	39
DISTANZE PARZIALI		15,438	8,046	8,046	5,283	5,283	16,659	29,418	29,418	14,872	14,288	18,412	17,894	17,894	32,110	25,900	25,900	12,083	21,549	21,549	38,007	38,007	34,124	7,930	7,930	5,444	6,709	6,709	3,764	6,339	6,339	24,828	3,334	3,334
DISTANZE PROGRESSIVE	0,000	15,438	23,484	31,530	36,813	42,096	58,755	88,173	117,591	132,463	146,751	165,163	183,057	200,951	233,061	258,961	284,861	296,944	318,493	340,042	378,049	416,056	450,180	458,110	466,040	471,484	478,193	484,902	488,666	495,005	501,344	526,172	529,506	532,840
QUOTE TERRENO	148,609	148,690	148,490	148,166	147,811	146,972	146,494	146,546	146,695	146,969	147,400	147,746	148,461	148,861	148,859	148,645	148,632	148,780	148,894	149,559	150,059	150,520	150,701	151,014	151,289	151,567	151,884	152,000	152,273	152,433	152,820	152,866	152,885	152,904
QUOTE PROGETTO	149,225	149,054	148,965	148,749 148,660	148,381	148,095	147,227	146,598	146,654 146,654	146,830	147,076 147,076	147,471	147,894	148,053	149,032	149,004	148,977	148,884	149,053	149,188 149,190	149,595	150,160	150,696	150,921	151,235	151,506	151,835	152,122	152,264	152,471	152,638	153,059 153,112	153,165	
DIFFERENZA DI QUOTA	0,177	0,446	0,275	0,259 0,265	0,215	0,284	0,256	0,103	0,108 0,108	0,135	0,107 0,069	0,072	0,248	0,192	0,171	0,145	0,332	0,352	0,273	0,204 0,205	0,036	0,101	0,175	0,220	0,221	0,237	0,268	0,238 0,204	0,204	0,197	0,204	0,239 0,256	0,200	
ETTOMETRICHE	0							1						2								3									4			5