


CITTA' METROPOLITANA DI BOLOGNA

PROGETTO DEFINITIVO
PER LA REALIZZAZIONE DI UN PERCORSO
CICLOPEDONALE
NEL PARCO FLUVIALE
DEL TORRENTE SAVENA

Ing. Pierpaolo Freo

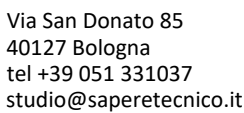

Dott. Ing. Ettore Volta Beccadelli Grimaldi

Dott. Ing. Ettore Volta Beccadelli Grimaldi
Via Carlo Goldoni 16
40033 Casalecchio di Reno, Bologna
+39 051 18899096
evbg@fastwebnet.it - etторе.volta@unibo.it

Ing. Michela Campesato

Via del Piano 2758
40059 Medicina, Bologna
+39 333 8963201
michela.campesato@gmail.com

Ing. Francesca Ricchiuto

Via San Donato 85
40127 Bologna

tel +39 051 331037
studio@saperetecnico.it

Ing. Matteo Emmi

Via Cracovia 17/C
40130 Bologna

40139 Bologna
+39 347 2583580
ing.emmi@fastwebnet.it

Comune di Pianoro
Piazza dei Martiri 1
40065 Pianoro (BO)

Gabriele Minghetti

RESPONSABILE UNICO
DEL PROCEDIMENTO:
Arch. Loredana Maniscalco

COLLABORATORE:
Geom. Fabio Guidetti

DATA:

MARZO 2018

SCALA:

SCALA QUOTE 1:100
SCALA DISTANZE 1:10

ELABORATO N.

PD_SP 36

Stato di progetto:
profilo longitudinale
zona 11 Piastrella

AGGIO

Data			
Tecnico			


Sostituisce dis.:

Sostituito da:

PERCORSO DI SERVIZIO DELLA CENTRALE MICROELETTRICA

Num	2
Pr	61,312
Qt	159,716
R	297,496
T	8,063
Fr	0,109
Sv	16,133
	2,975
	5,420

Num	4
Pr	169,250
Qt	158,680
R	434,659
T	10,207
Fr	0,120
Sv	20,419
	4,347
	4,697

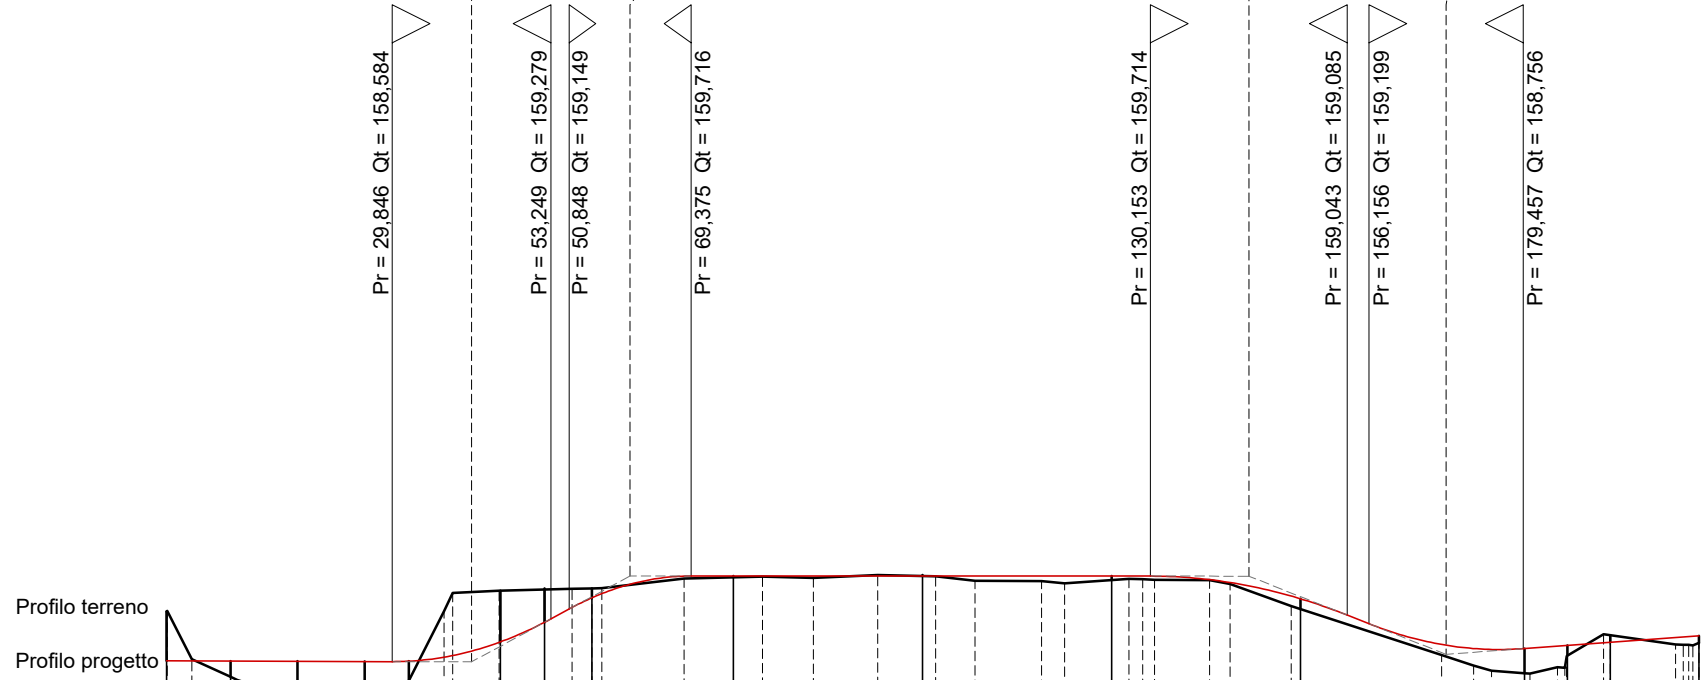


SCALA QUOTE 1:100
SCALA DISTANZE 1:1000

NUMERO SEZIONI	1	2	3	4	5	6	7	8	9	10	11	12	13	14	15	16
DISTANZE PARZIALI	8,460	8,881	8,881	5,827	12,106	5,844	6,262	18,738	25,000	25,000	25,000	29,628	5,666	5,666	11,744	
DISTANZE PROGRESSIVE	0,000	8,460	17,341	25,222	32,049	44,156	50,000	56,262	75,000	100,000	125,000	150,000	179,628	195,294	190,961	202,705
QUOTE TERRENO	159,361	159,026	157,716	159,332	159,521	159,551	159,553	159,700	159,717	159,661	159,277	158,430	159,695	158,933	158,833	
QUOTE PROGETTO	-155,595	-155,551	-155,588	-155,585	-155,589	-155,844	-155,104	-155,427	-155,716	-155,715	-155,714	-155,414	-155,757	-155,798	-155,840	-155,927
DIFFERENZA DI QUOTA	-0,651	-0,210	-0,562	-0,869	-0,257	-0,677	-0,447	-0,126	-0,016	-0,002	-0,053	-0,137	-0,327	-0,133	-0,082	-0,094
ETTOMETRICHE	0									1						2

PERCORSO NATURALISTICO

Num	6
Pr	466,606
Qt	158,403
R	1655,800
T	23,778
Fr	0,171
Sv	47,569
	16,558
	2,872

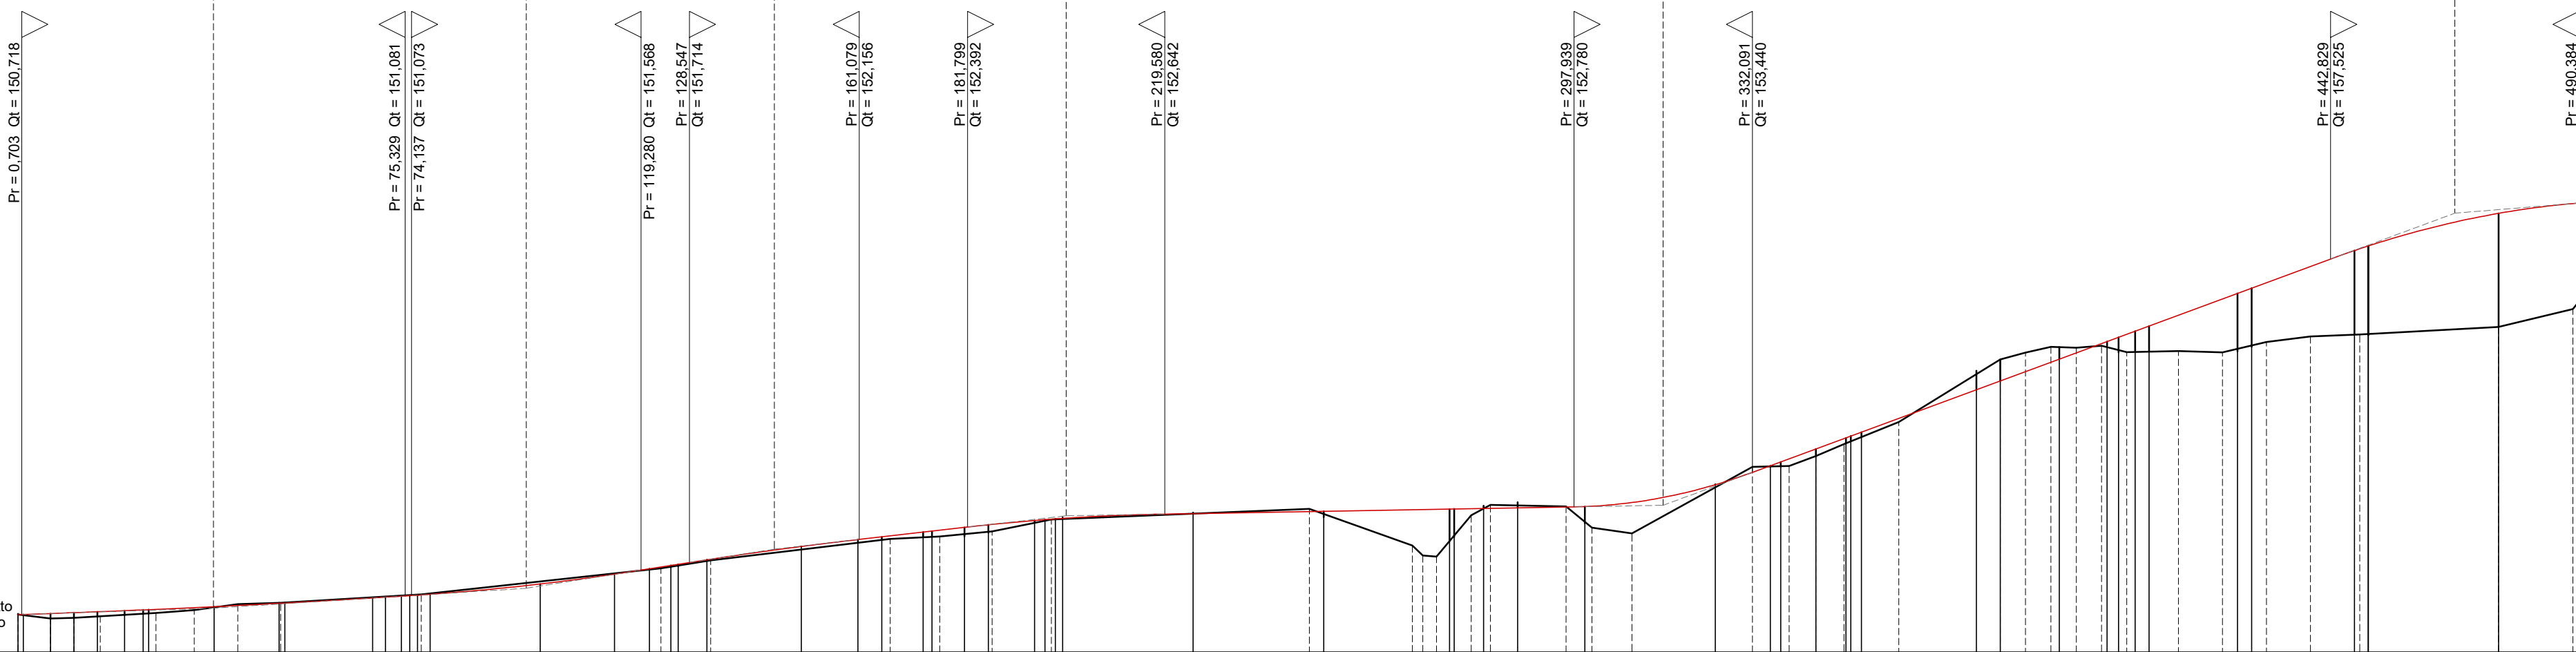

SCALA QUOTE 1:100
SCALA DISTANZE 1:1000

QT.RIF. 150,000

NUMERO SEZIONI	1	3	4	5	6	7	9	10	12	14	15	16	18	19	20	21	23	24	25	26	27	29	30	31	32	35	36	37	39	40	41	42	43	45	46	47	49	50	51	52	54	56	58	61	62	
DISTANZE PARZIALI	5,91	4,98	4,98	4,98	3,96	12,533	12,467	16,805	2,93	3,07	2,43	21,100	14,210	6,897	4,093	5,56	18,083	10,829	4,979	7,901	6,210	4,979	8,843	25,000	25,000	24,098	5,624	6,526	12,851	25,000	10,522	6,716	5,55	22,031	4,546	11,331	9,123	3,160	2,674	16,957	2,716	19,674	24,937	15,739	
