


PIANTA

Scala 1:50

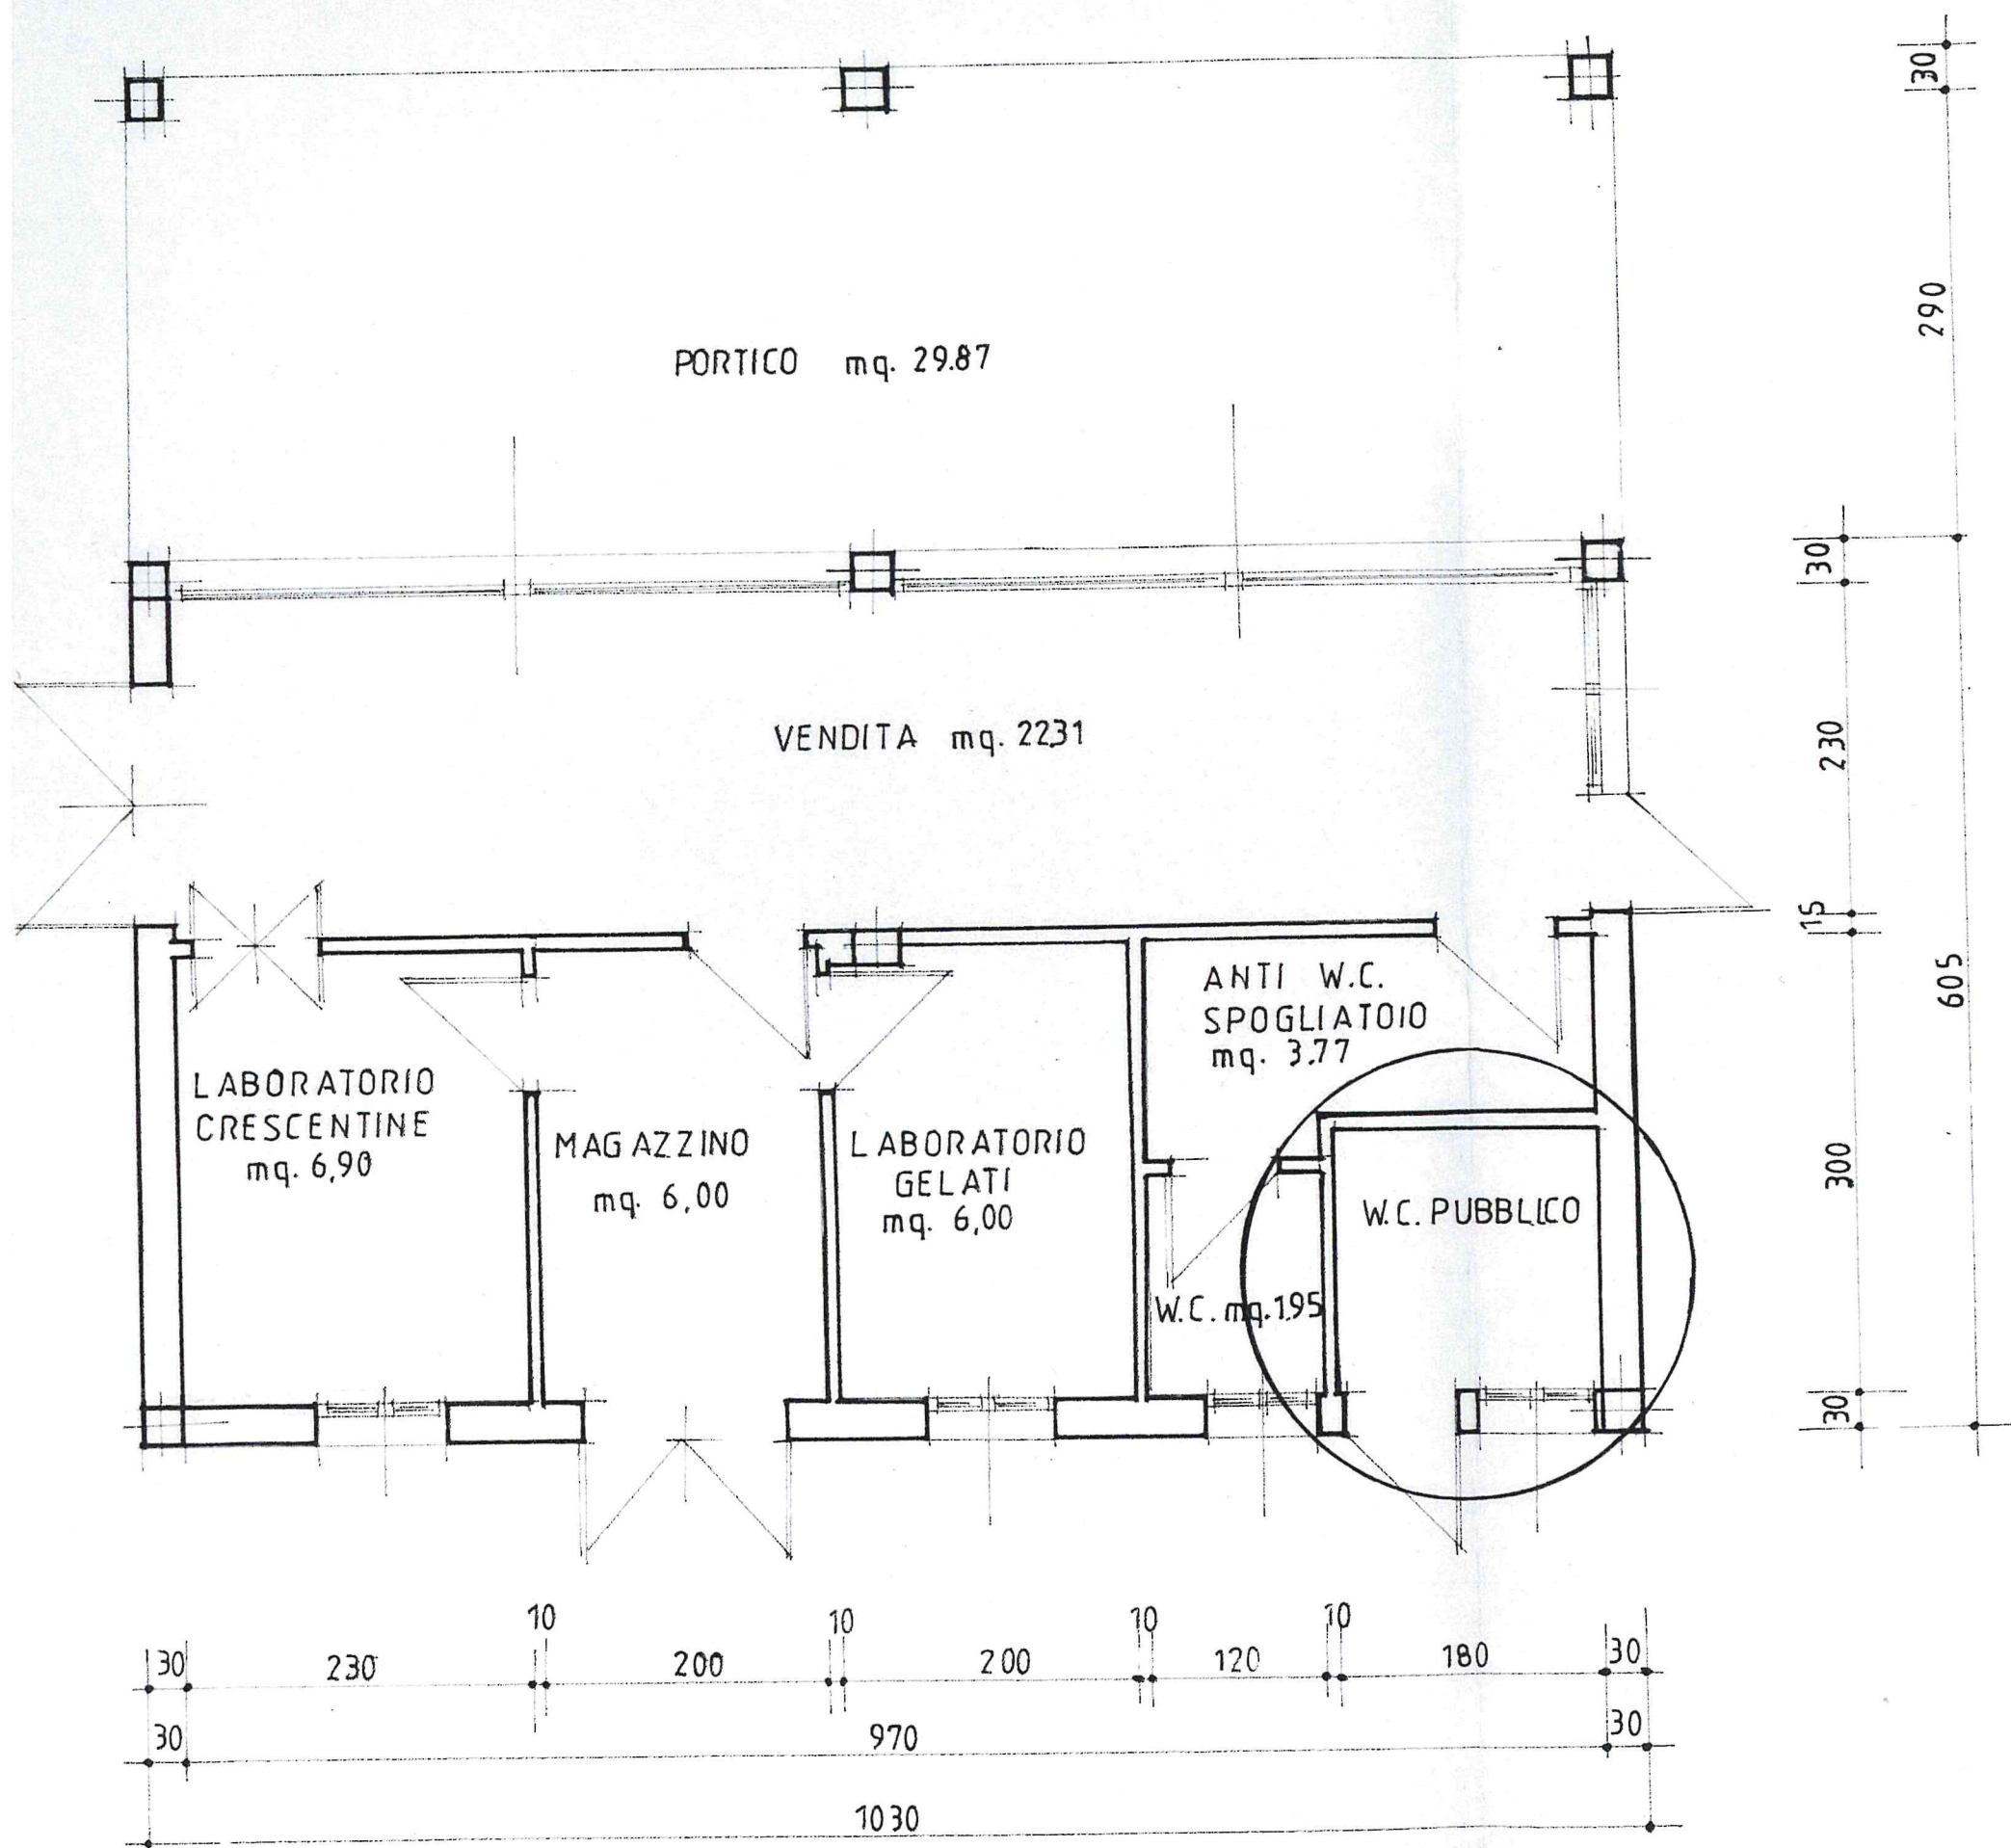

lavello
h. 0,80

porta
a spin